

LAS TERRAZAS DE ALCORT

📍 CALLE DAMIÁN FORMENT, BINÉFAR (HUESCA)

VIVIENDA 1.3.A dúplex

PLANTA BAJO CUBIERTA 1.3.A dúplex

SUPERFICIES

PLANTA BAJO CUBIERTA

1- Salón - Comedor - Cocina	27.64 m ²
2- Habitación 1	24.83 m ²
3- Habitación 2	8.50 m ²
4- Aseo 1	5.61 m ²
5- Aseo 2	4.44 m ²
6- Vestíbulo	1.89 m ²
7- Escalera	1.12 m ²

Total Planta Bajo Cubierta 74.03 m²

PLANTA SEGUNDA

8- Habitación 3	10.23 m ²
9- Habitación 4	9.17 m ²
10- Aseo 3	4.85 m ²
11- Lavandería	2.50 m ²
12- Paso	8.00 m ²
13- Escalera	2.83 m ²

Total Planta Segunda 37.58 m²

Superficie Útil 111.61 m²

Superficie Construida 134.51 m²


14- Terraza descubierta 118.44 m²

0,5 1,0 2,0 (m)


Escala 1/100




PLANTA BAJO CUBIERTA

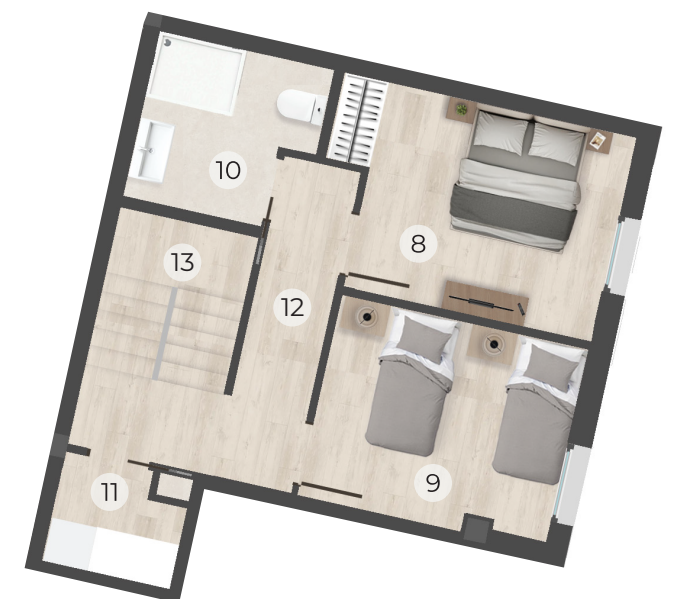

PLANTA SEGUNDA

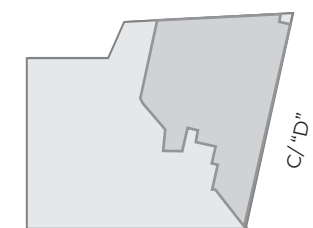

C/ DAMIÁN FORMENT

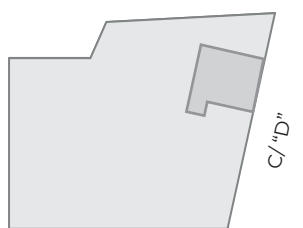

C/ 'D'

Comercializa:

